

PROJEKT Zagospodarowania Terenu

GN-III.6640.4056.2018  
GN-III.6640.7027.2018  
Woj.: świętokrzyskie  
Pow.: kielecki

Jednostka ewidencyjna: 260413\_2 Nowa Słupia  
Obręb: 0017 STARA SŁUPIA  
Dz. nr: 260413\_2.0017.531/2  
MAPA DO CELÓW PROJEKTOWYCH  
skala 1:500

Mapa wykonano:  
-w układzie współrzędnych płaskich prostokątnych -PL-2000  
-w układzie wysokościowym -PL-KRON86-NH  
-geodezyjny układ odniesienia PL-ETRF2000

Mapa numeryczna powstata:

- z danych EwMapy
- wektorystycznie
- pomiaru uzupełniającego

- granicę działki przyjęto na podstawie ewidencji gruntów obr. 0017 STARA SŁUPIA oraz nastro mapy ewidencyjnej
- Nie wyklucza się istnienia w terenie innych nie wykazanych na niniejszej mapie urządzeń podziemnych, które nie były zgłoszone do inwentaryzacji
- Nie badano słuszności gruntowych w/w działki
- Treść mapy zgodna z terenem na dzień 09.08.2018r
- Arkusz mapy zasadniczej:
- 7.14.3.22.11.3.2 raster : C-1,2,3; D-1,2,3; E-1,2,3
- 7.14.3.22.11.3.1 raster : C-8; D-8-E-8
- Wykonat geodeta uprawniony:
- Kielce 16.08.2018

Przedsiębiorstwo Wielobranżowe  
"TECH-S.B.T."  
Przemysław Janik  
29-100 Busko-Zdrój, ul. Hołda Prątkiego 18  
tel. 606-683-617  
NIP 666-139-66-12, REGON 38264907

GEODETA UPRAWNIONY


mgr inż. Przemysław Janik  
Upr. zaw. 0636 NIP 71711

GEODETA

mgr inż. Aleksandra Chabik

|   |                   |
|---|-------------------|
| Pświadcza się, że niniejszy dokument został opracowany w wyniku prac geodezyjnych i kartograficznych, których rezultaty zawiera opisał techniczny wpisany do ewidencji materiałów państwowego zasobu geodezyjnego i kartograficznego |                   |
| Organ prowadzący państwowy zasób geodezyjny i kartograficzny   | STAROSTA KIELECKI |
| Identyfikator ewidencyjny materiału zasobu - operatu technicznego do ewidencji materiałów zasobu   | P.2604.2018.6029  |
| Data wpisania operatu technicznego do ewidencji materiałów zasobu   | 19 10 2018        |
| Linia, nazwisko i podpis osoby reprezentującej organ   |                   |

| BILANS TERENU                                                                           |                     |        |  |
|-----------------------------------------------------------------------------------------|---------------------|--------|--|
|                                                                                         | POW. m <sup>2</sup> | POW. % |  |
| Komunikacja/utwardzenia istnieją ce                                                     | 323,04              | 3,07   |  |
| Budynki istnieją cy                                                                     | 606,96              | 5,77   |  |
| Projektowane boisko                                                                     | 1066,90             | 10,15  |  |
| Projektowana skocznia do skoku w dol                                                    | 64,00               | 0,61   |  |
| Powierzchnia biologicznie czynna (w tym mowy naturalne, trawniki i inne tereny zielone) | 213,66              | 2,03   |  |
| Rozem                                                                                   | 8239,99             | 78,36  |  |
|                                                                                         | 10515,00            | 100,00 |  |

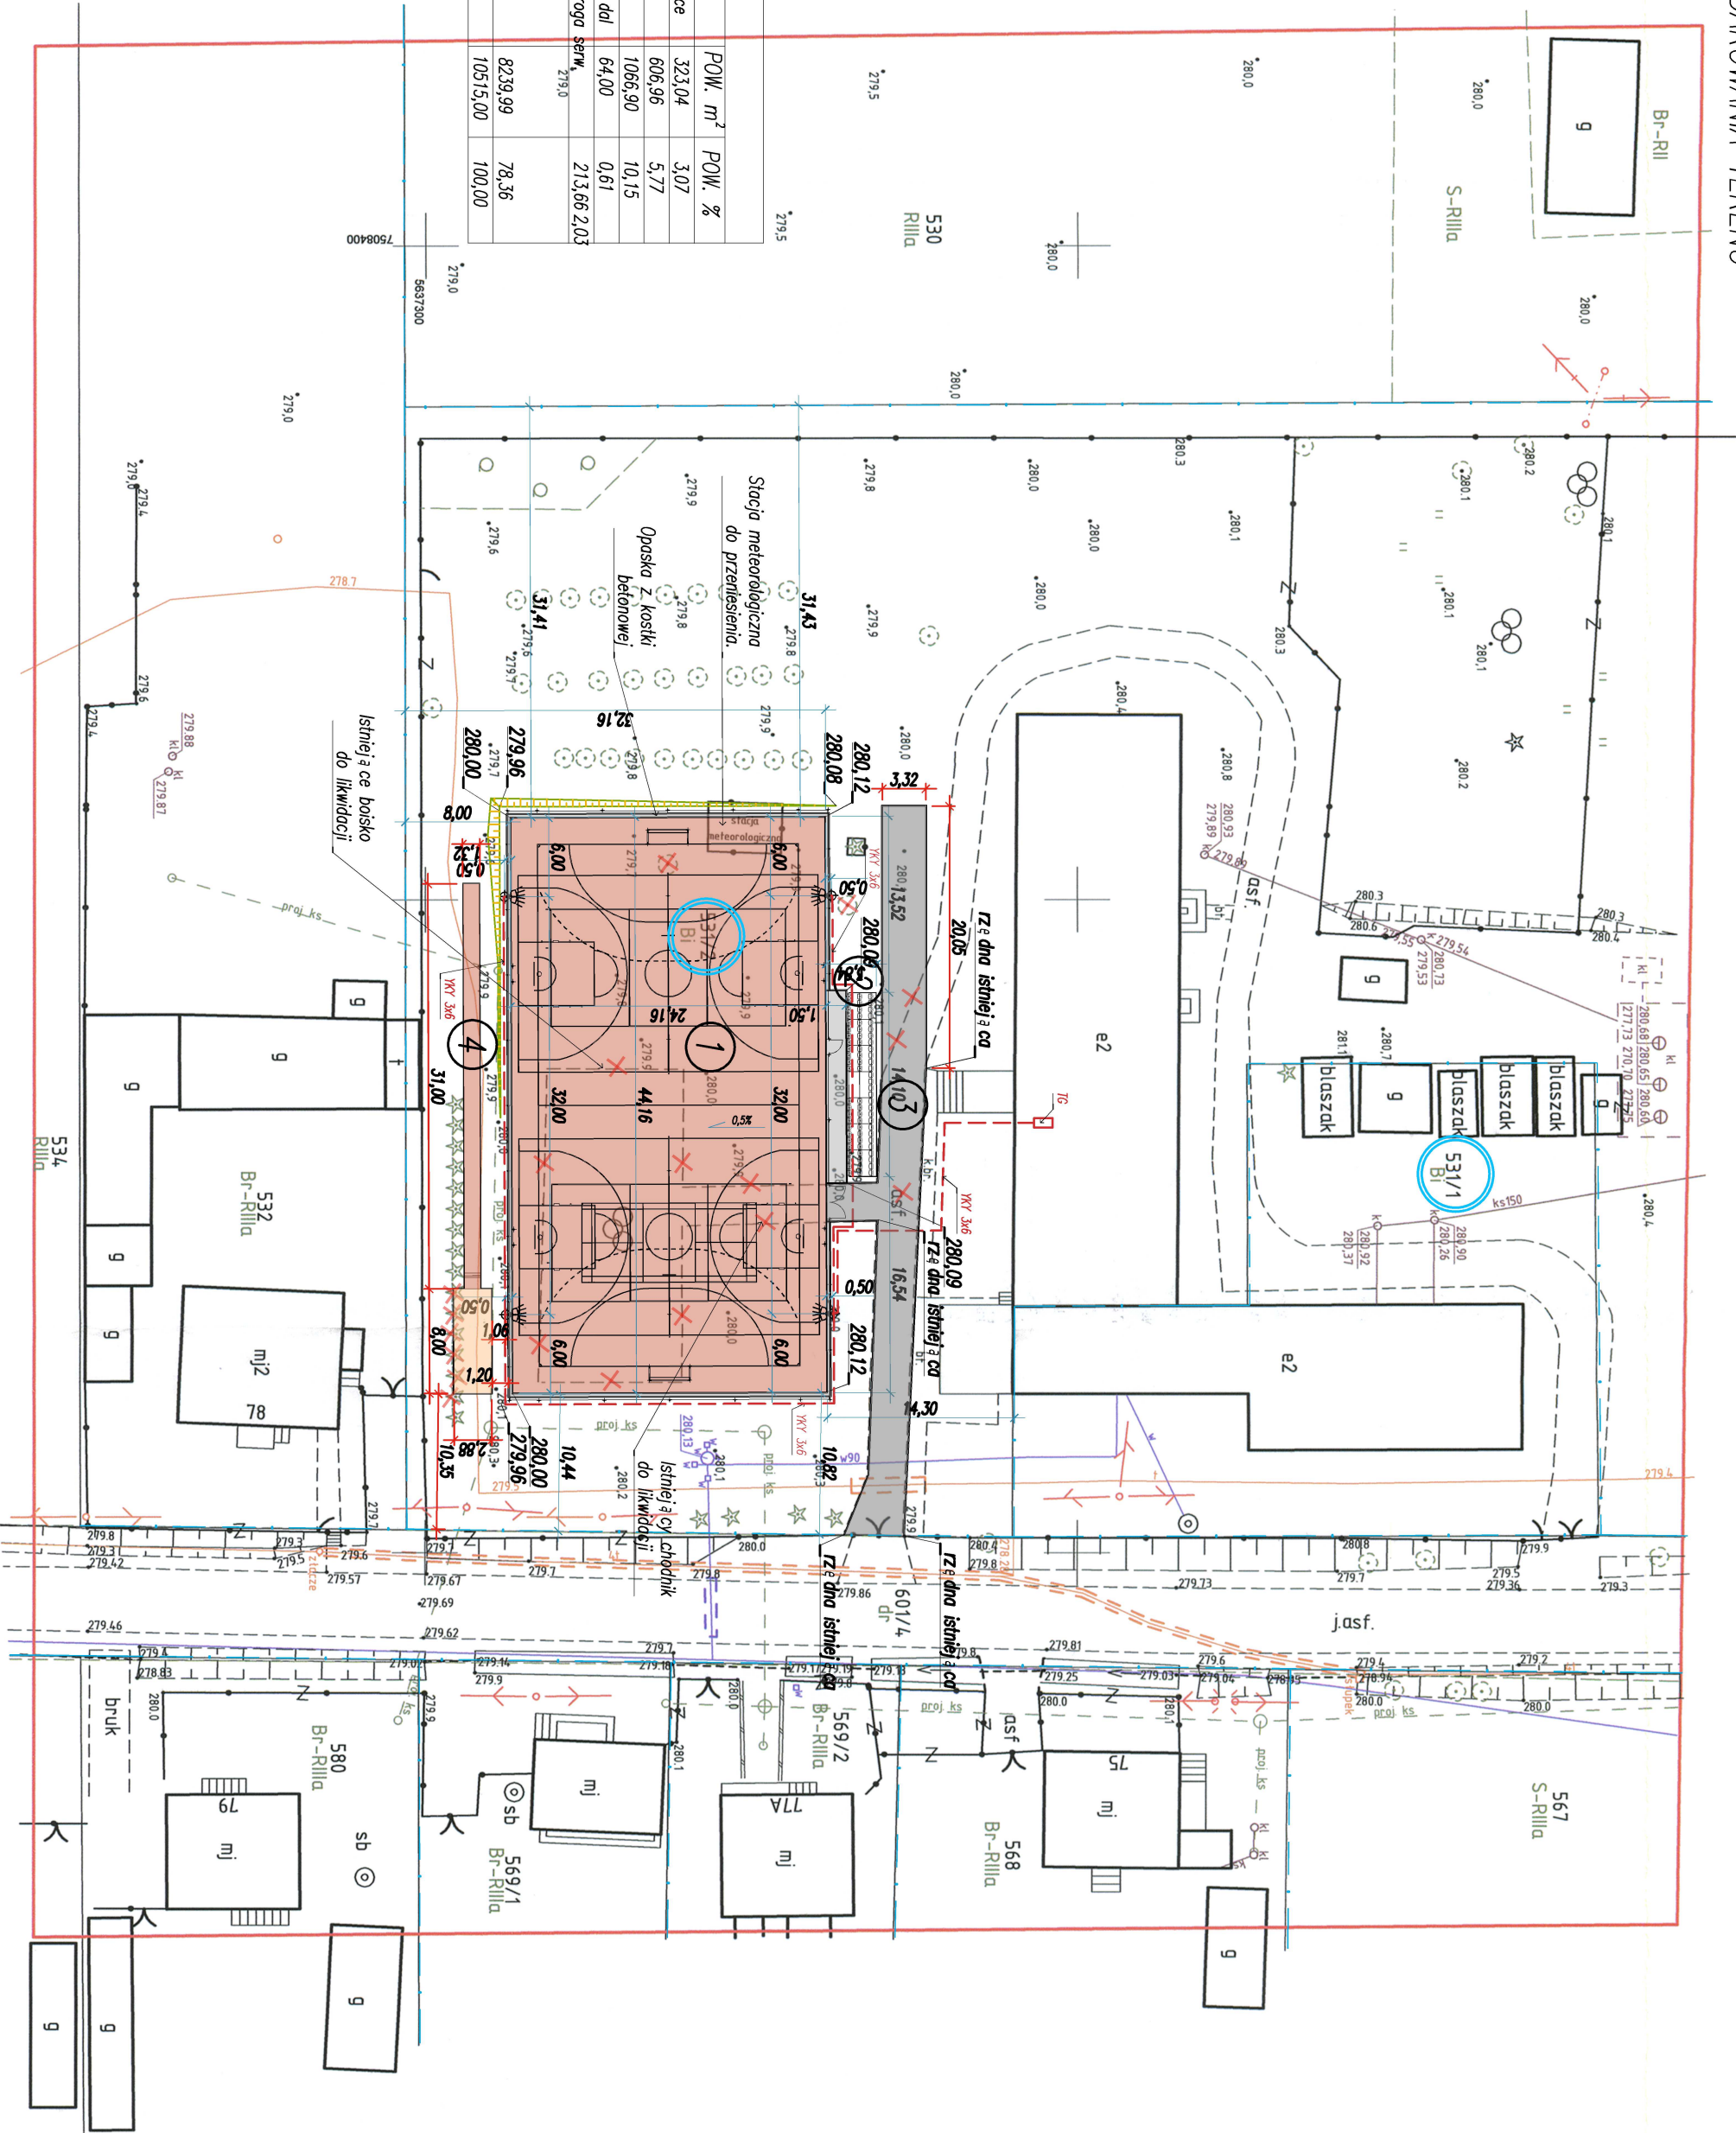

- UWAGI:
- przed rozpoczęciem robót budowlanych wymiary sprawdzić: na budowie,
  - wszystkie nazwy firm lub materiałów zostają y podane w celu informacyjnym, w przypadku zaśiędlenia innych zmiany uzgodnić z architektem lub inwestorem,
  - wszystkie prace budowlane powinny być prowadzone pod nadzorem i przez osoby uprawnione,
  - w trakcie realizacji projektu należy y stosować materiały i wyroby posiadają ce obowiązuje ce 5 wiodactwa dopuszczenia do stosowania w budownictwie lub jest li są przedmiotem Norm Fori siwowych, zaś widzenie producenta potwierdzą ce ich zgodność z postanowieniami LEĞENDY

- LEGENDA
- 1 BOSKO WIELOLUKCYJNE 24x44m
  - 2 TRYBUNA - LEKA KONSTRUKCJA
  - 3 STALOWA - 76 msc
  - 4 DROGA SERWISOWA

- SKOCZYNIA DO SKOKU W DOL
- PROJEKTOWANE BOSKO, ROZBIEG
  - POLIURETAN
  - PROJEKTOWANE DOŁS CIEPŁOKA-
  - KOSKA BETONOWA GR.6cm
  - DROGA SERWISOWA - KOSKA BETONOWA GR.8cm
  - PROJEKTOWANA ZESKOCZYNIA - PASEK
  - GRANICA DZIELKI
  - PROJEKTOWANE SKARPY
  - PROJEKTOWANA INSTALACJA ELEKTRYCZNA
  - ODCINKI INSTALACJI I OBIEKTÓW LINIOWYCH DO LIKIDACJI
  - DREZNA DO WYCIĄGI
  - PROJEKTOWANE MASZTY OS WIETELNA BOISK
  - PROJEKTOWANE PIL KOCHANY
  - h=40m, SIATKA POLIPROPYLENOWA

UWAGA:  
Projekt niniejszy zostę wykonany na kopii mapy do celów projektowych przyjętej do zasobu państwowego

INWESTOR  
STOWARZYSZENIE NA RZECZ ROZWOJU  
OSMIANY W STAREJ SŁUPI - "SZKLANY DOM"  
STARA SŁUPIA 78, 26-006 NOWA SŁUPIA

ADRES OBIEKTU  
STARA SŁUPIA 78  
26-006 STARA SŁUPIA  
Dz.nr 53112, obręb 0010 Stara Słupia, gmina Nowa Słupia

ERMS+ Kamila Karowska  
ERMS PLUS Kamila Karowska  
biuro: ul. Znamyćwstańców 8a/2, 61-501 Poznań  
tel. 61 223 0589, fax: 61 641 7302

| BRANŻA        | IMI NAZWIŚKO                                                         | UPRAWNIENIA   | PODS    |
|---------------|----------------------------------------------------------------------|---------------|---------|
| PROJEKTOWANIE | mgr inż. Piotr JASINIAK                                              | 71314/SF/2000 |         |
| OPRACOWANIE   | mgr inż. Kamila KARŁOWSKA                                            |               |         |
| TYTUŁ         | BUDOWA BOISKA WIELOLUKCYJNEGO PRZY SZKOLE PODSTAWOWEJ W STAREJ SŁUPI |               |         |
| SKALA         | 1:500                                                                |               |         |
| FAZA          | PROJEKT BUDOWLANO-WYKONAWCZY - ZMIANY                                |               |         |
| TRZECI        | PROJEKT Zagospodarowania Terenu                                      |               |         |
| DATA          | 06 PAŹDZIERNIKA 2021                                                 | NUMER         | 0.03.05 |
|               |                                                                      | Z-01          |         |