
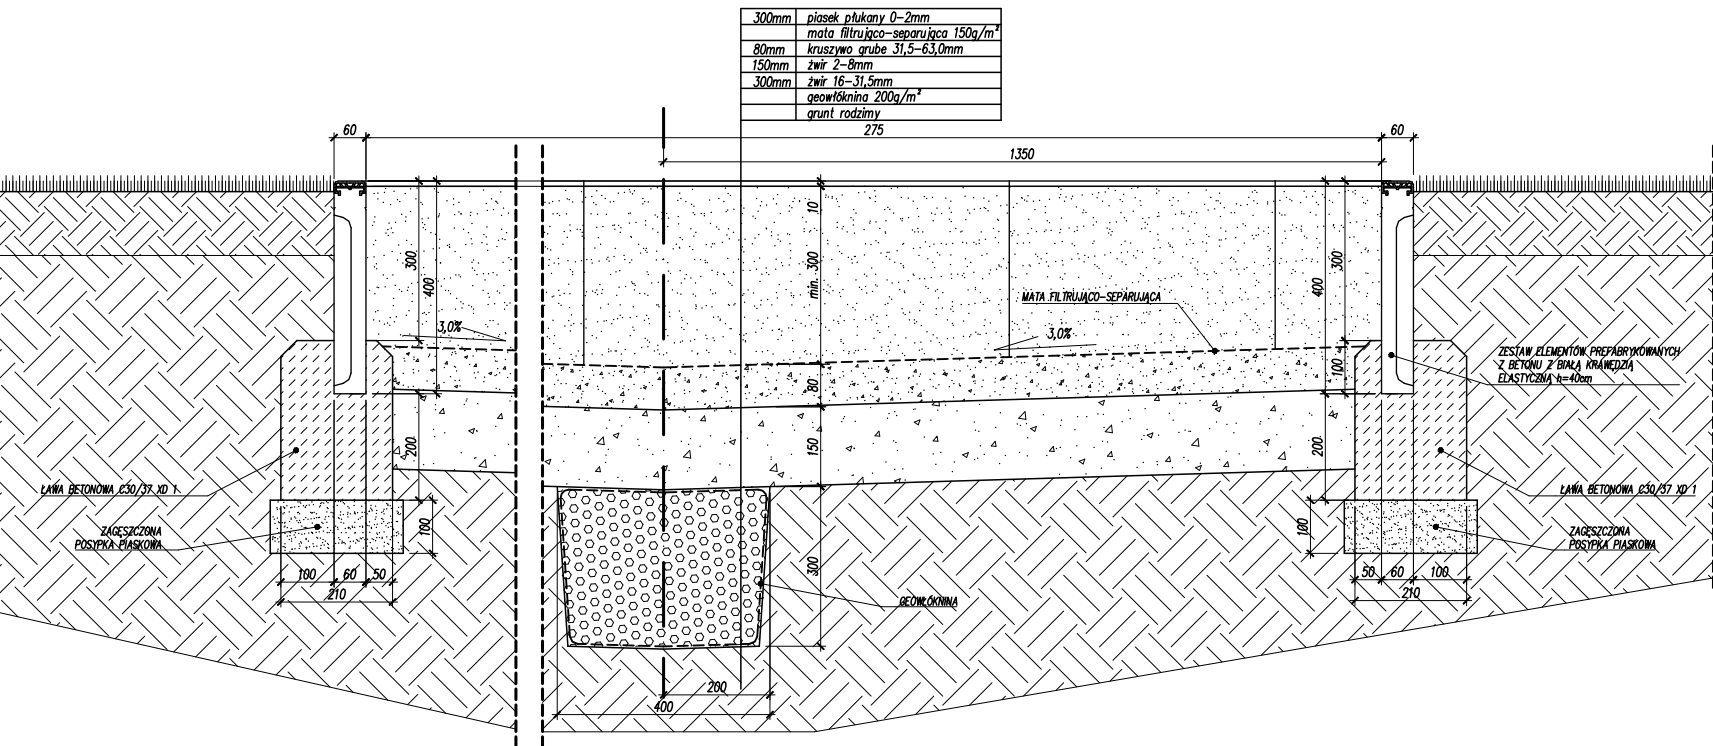


SKOK W DAL - ZESKOCZNIA - PRZEKROJE

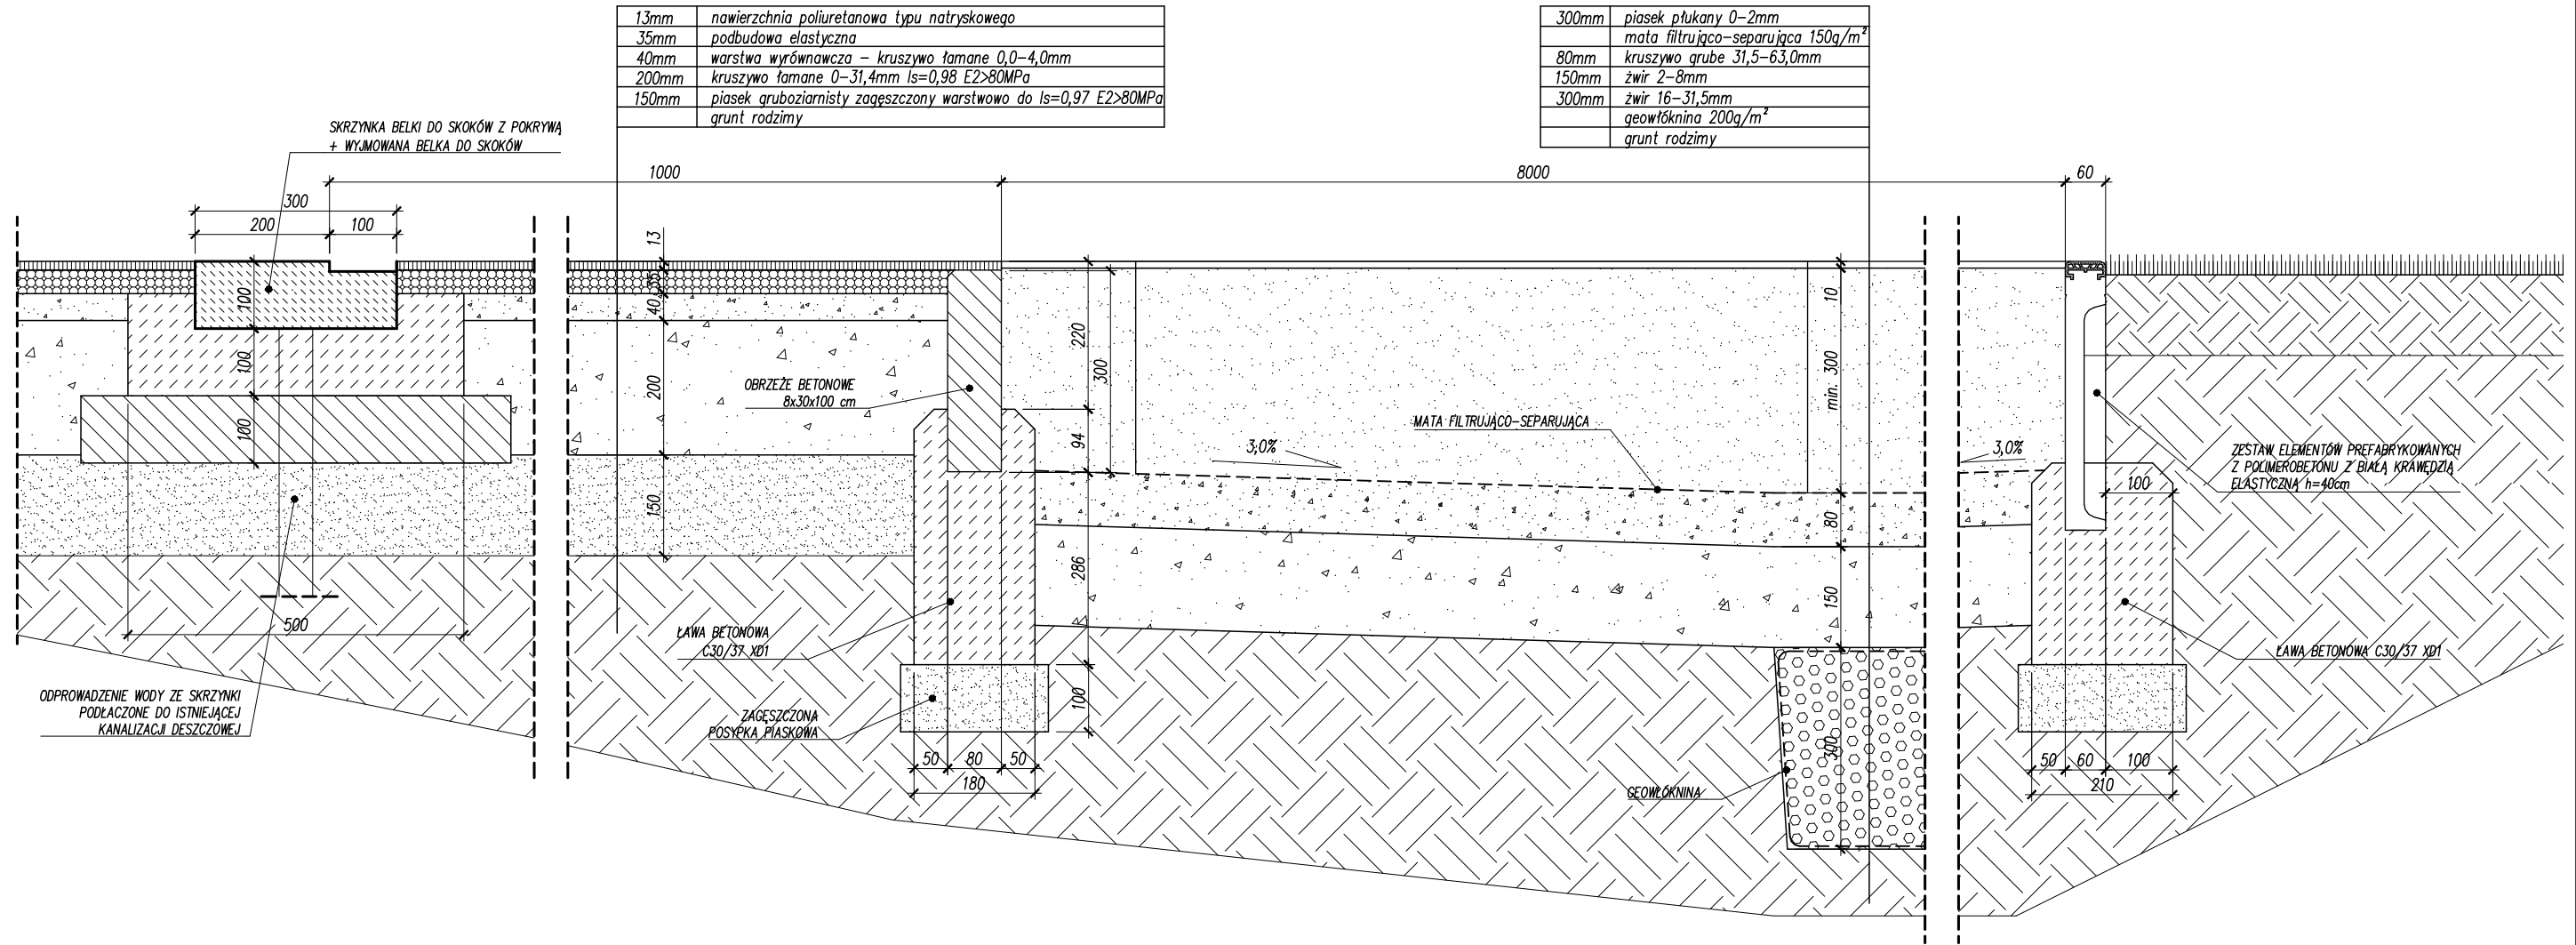

UWAGI:

- przed rozpoczęciem robót budowlanych wymiary sprawdzać na budowie,
- wszystkie nazwy firm lub materiałów zostały podane w celu informacyjnym, w przypadku zastąpienia innymi zmiany uzgadniać z architektem lub inwestorem,
- wszystkie prace budowlane powinny być prowadzone pod nadzorem i przez osoby uprawnione,
- w trakcie realizacji projektu należy stosować materiały i wyroby posiadające obowiązujące świadectwa dopuszczenia do stosowania w budownictwie lub jeśli są przedmiotem Norm Państwowych, zaświadczenie producenta potwierdzające ich zgodność z postanowieniami odpowiednich norm,
- w wypadku dokonania zmian bez powiadomienia projektanta, osoba decydująca o zmianie przejmuje na siebie odpowiedzialność, nie tylko za wybrany fragment, ale za całą inwestycję, gdyż proces budowlany jest złożony i z pozoru błędne decyzje mogą mieć istotne konsekwencje w innym miejscu,

erm.s.ctb	
1 Red	0.10
2 Yellow	0.20
3 Green	0.40
4 Cyan	0.13
5 Blue	0.25
6 Magenta	0.50
7 White	0.18
8 D_Grey	0.05
9 L_Grey	0.10
10-24	obj.
25	0.15
26-29	obj.
30	0.18
31-42	obj.
43	0.20
44-59	obj.
60	0.20
61-251	obj.
252	0.05
253	obj.
254	0.09
255	obj.

INWESTOR	STOWARZYSZENIE NA RZECZ ROZWOJU OŚWIATY W STAREJ SŁUPI - "SZKLANY DOM" STARA SŁUPIA 78, 26-006 NOWA SŁUPIA			
ADRES OBIEKTU	STARA SŁUPIA 78 26-006 STARA SŁUPIA Dz.nr 531/2, obręb 0010 Stara Słupia, gmina Nowa Słupia			
ERMST⁺ Kamila Karłowska ERMS PLUS Kamila Karłowska biuro: ul. Zmarłychwstańców 8a/2, 61-501 Poznań tel: 61 223 0589, fax: 61 641 7302				
BRANŻA:ARCHITEKTURA		IMIĘ I NAZWISKO	UPRAWNIENIA	PODPIS
PROJEKTANT		mgr inż.arch. Piotr JASINIAK	7131/45/P/2000	
SPRAWDZAJĄCY		mgr inż.arch. Iwona OLSZEWSKA	7131/21/P/2004	
OPRACOWANIE		mgr inż. Kamila KARŁOWSKA		
TEMAT OPRACOWANIA		BUDOWA BOISKA WIELOFUNKCYJNEGO PRZY SZKOLE PODSTAWOWEJ W STAREJ SŁUPI		SKALA
FAZA		PROJEKT BUDOWLANO-WYKONAWCZY - ZMIANY		1:10
TREŚĆ		SKOK W DAL - ZESKOCZNIA PRZEKROJE		NR RYSUNKU
DATA		06 PAŹDZIERNIKA 2021	NUMER	0 03 05
				A-13