
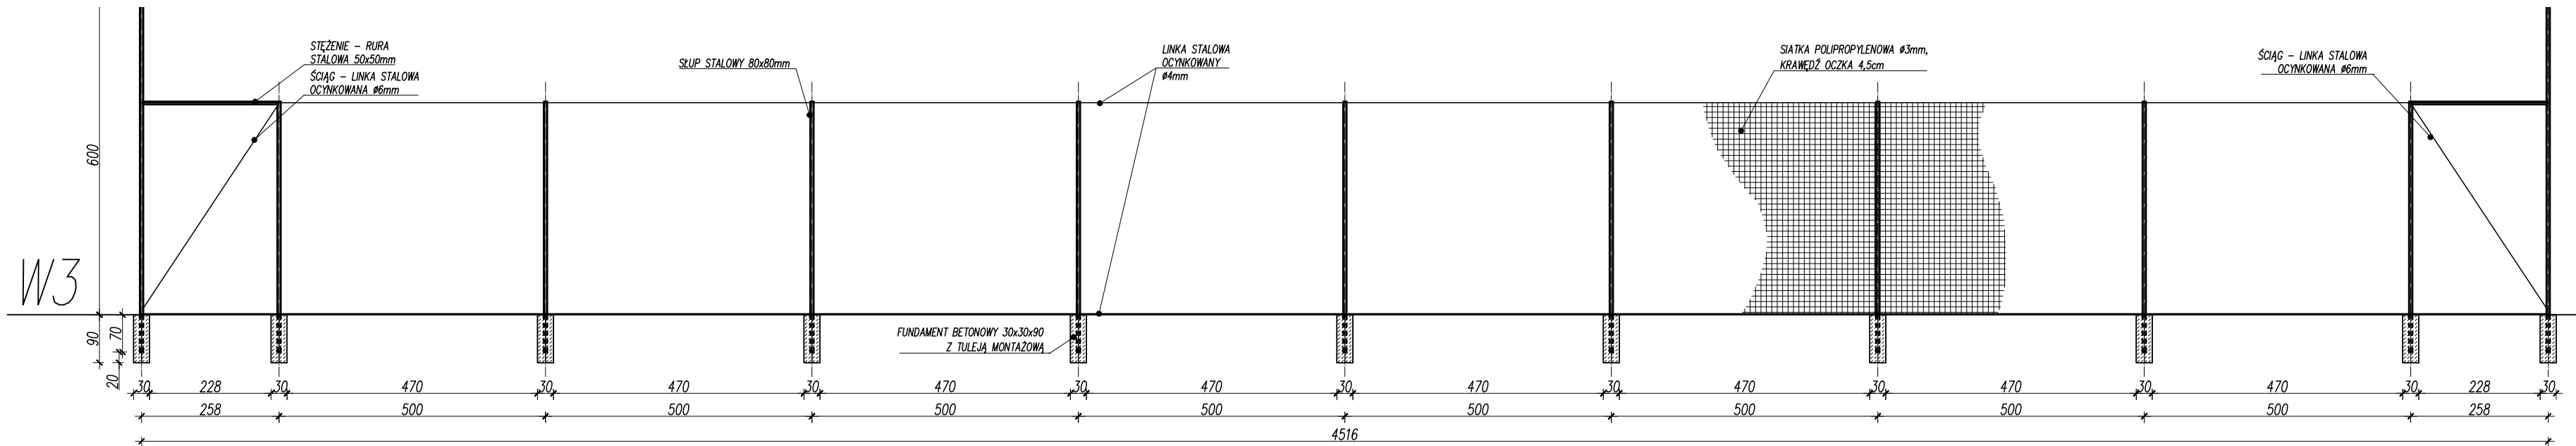
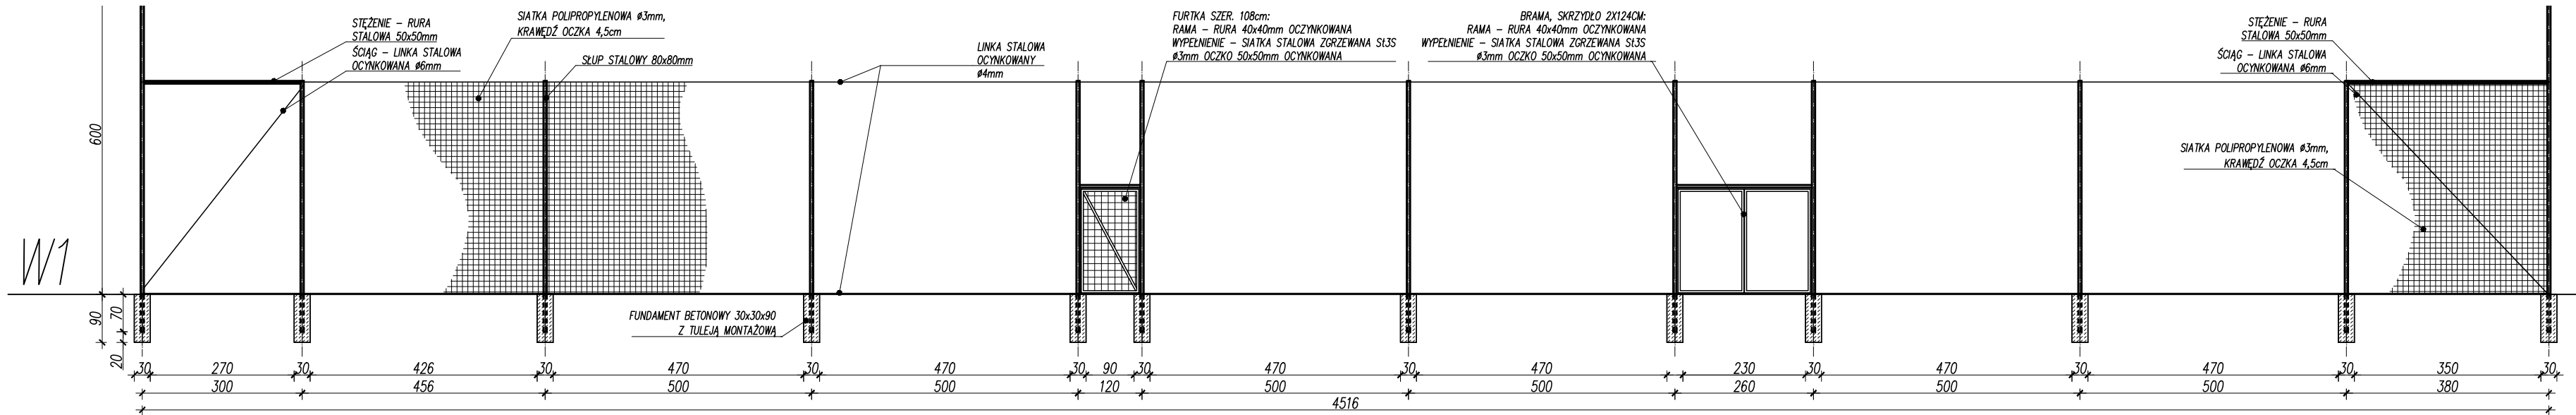


WIDOKI PIŁKOCHWYTU

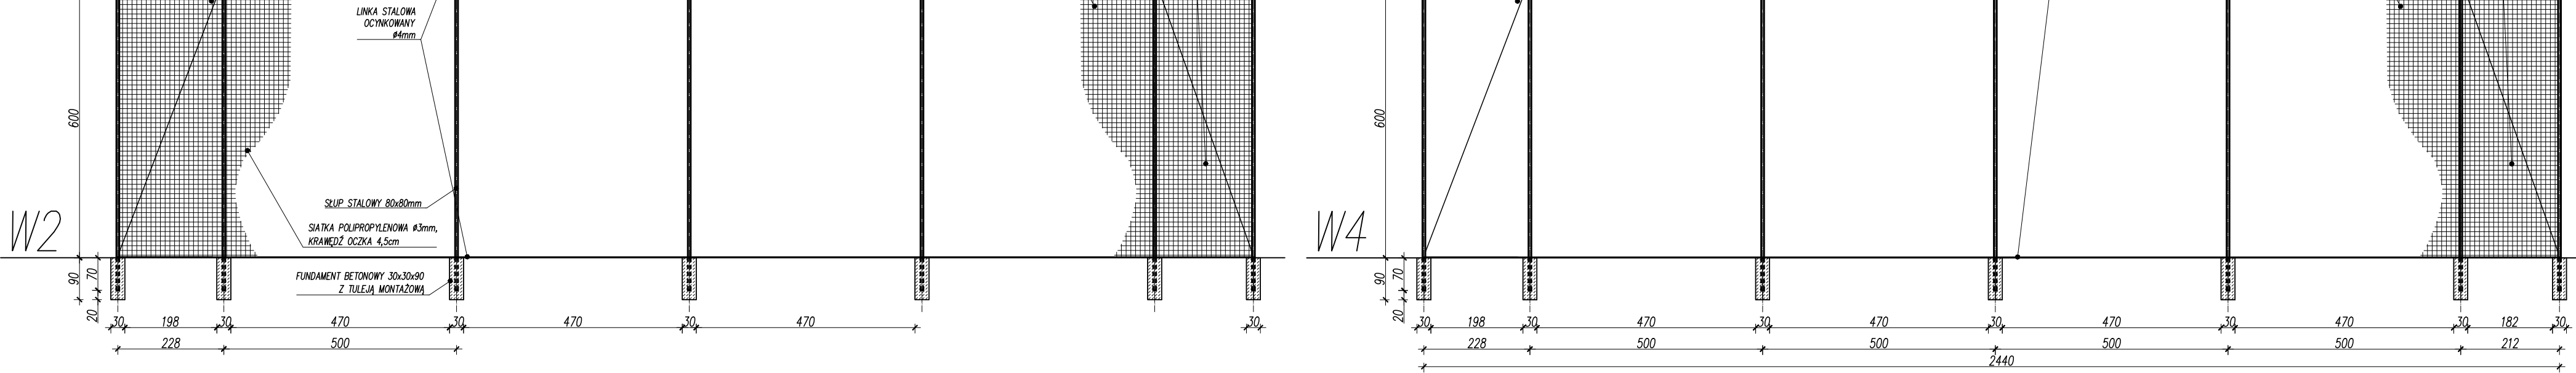

- UWAGI:
- przed rozpoczęciem robót budowlanych wymiary sprawdzać na budowie,
 - wszystkie nazwy firm lub materiałów zostały podane w celu informacyjnym, w przypadku zastąpienia innymi zmiany uzgadniać z architektem lub inwestorem,
 - wszystkie prace budowlane powinny być prowadzone pod nadzorem i przez osoby uprawnione,
 - w trakcie realizacji projektu należy stosować materiały i wyroby posiadające obowiązujące świadectwa dopuszczenia do stosowania w budownictwie lub jeśli są przedmiotem Norm Państwowych, zaświadczenie producenta potwierdzające ich zgodność z postanowieniami odpowiednich norm,
 - w wypadku dokonania zmian bez powiadomienia projektanta, osoba decydująca o zmianie przejmuje na siebie odpowiedzialność, nie tylko za wybrany fragment, ale za całą inwestycję, gdyż proces budowlany jest złożony i z pozoru błęde decyzje mogą mieć istotne konsekwencje w innym miejscu,

INWESTOR	STOWARZYSZENIE NA RZECZ ROZWOJU OŚWIATY W STAREJ SŁUPI - "SZKLANY DOM" STARA SŁUPIA 78, 26-006 NOWA SŁUPIA		
ADRES OBIEKTU	STARA SŁUPIA 78 26-006 STARA SŁUPIA Dz.nr 531/2, obręb 0010 Stara Słupia, gmina Nowa Słupia		
ERMS⁺ Kamila Karłowska ERMS PLUS Kamila Karłowska biuro: ul. Zmartwychwstańców 8a/2, 61-501 Poznań tel: 61 223 0589, fax: 61 641 7302			
BRANŻA/ARCHITEKTURA		IMIĘ I NAZWISKO	UPRAWNIENIA
PROJEKTANT	mgr inż.arch. Piotr JASINIAK	7131/45/P/2000	
SPRAWDZAJĄCY	mgr inż.arch. Iwona OLSZEWSKA	7131/21/P/2004	
OPRACOWANIE	mgr inż. Kamila KARŁOWSKA		<i>Kamila</i>
TEMAT OPRACOWANIA	BUDOWA BOISKA WIELOFUNKCYJNEGO PRZY SZKOLE PODSTAWOWEJ W STAREJ SŁUPI		SKALA
FAZA	PROJEKT BUDOWLANO-WYKONAWCZY - ZMIANY		1:100
TREŚĆ	PIŁKOCHWYT		NR RYSUNKU
DATA	06 PAŹDZIERNIKA 2021	NUMER	0 03 05
			A-07